




ELEVATION J
SCALE: 1/8" = 1'-0"

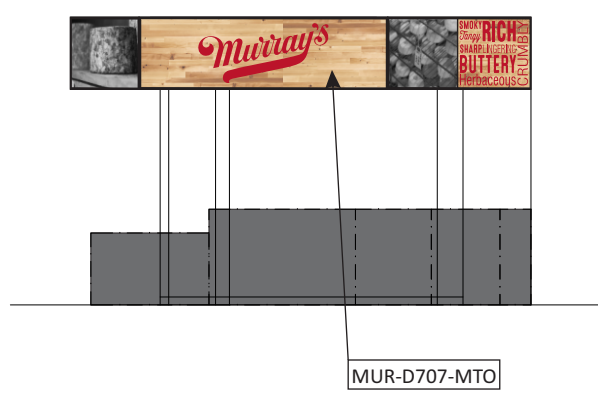


ELEVATION K
SCALE: 1/8" = 1'-0"

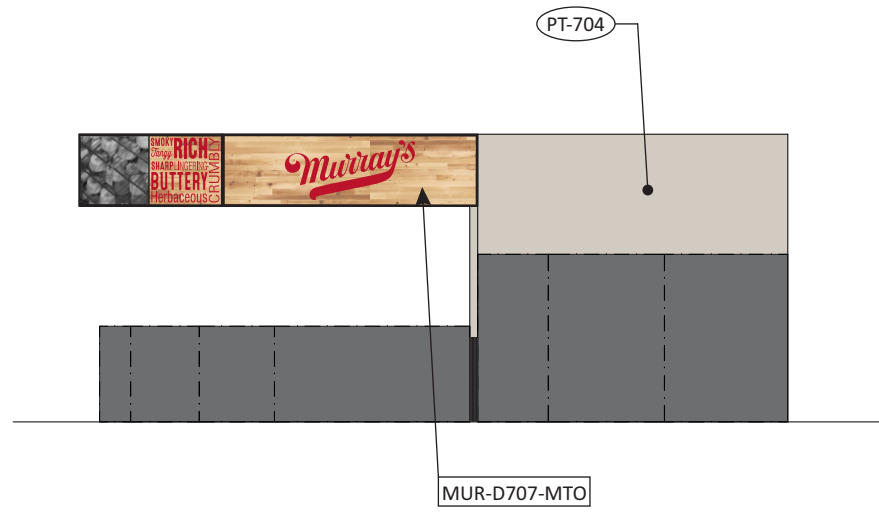


ELEVATION L
SCALE: 1/8" = 1'-0"

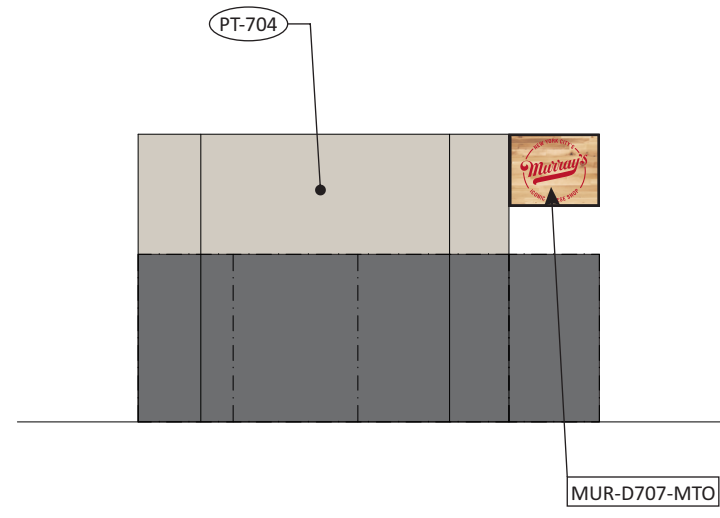


ELEVATION M
SCALE: 1/8" = 1'-0"

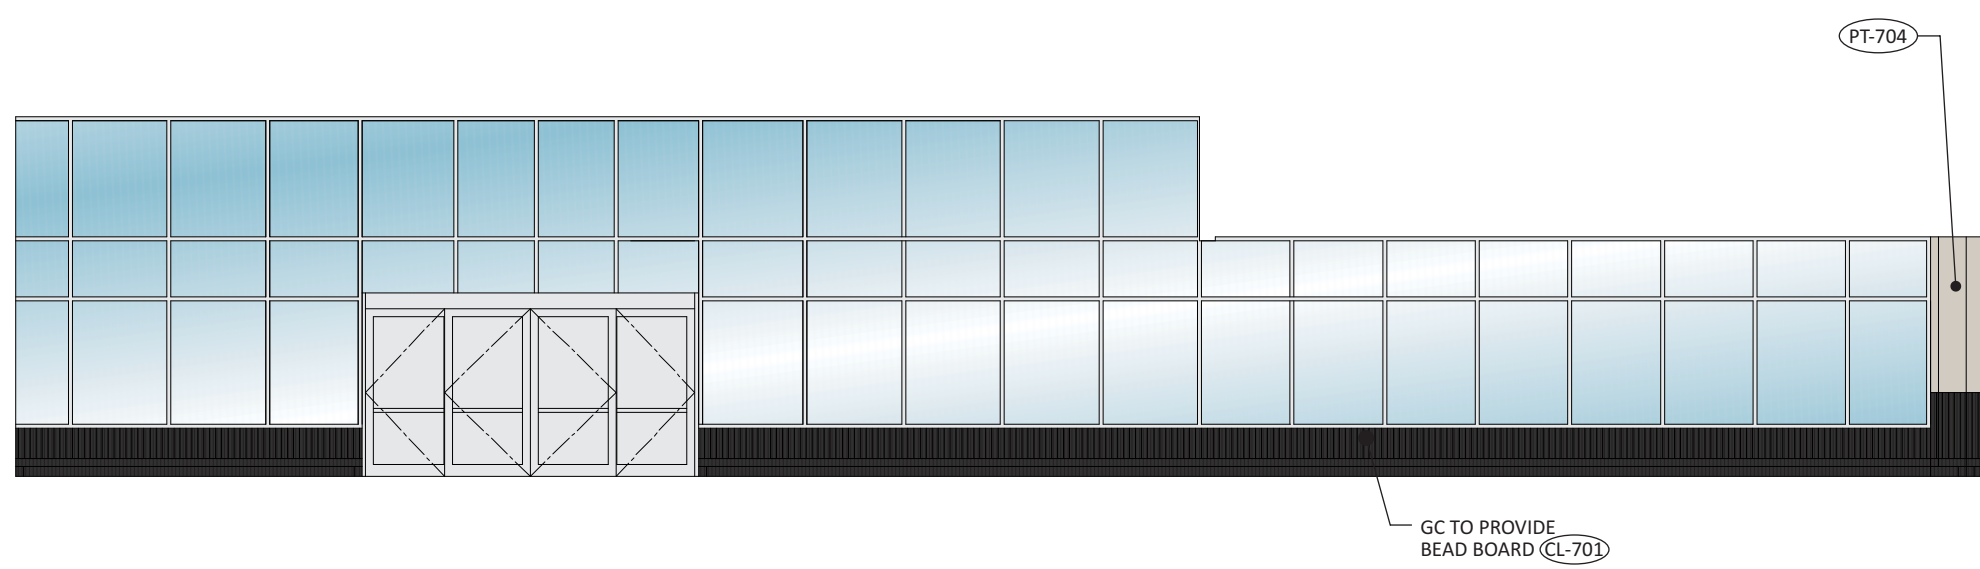


ELEVATION N
SCALE: 1/8" = 1'-0"

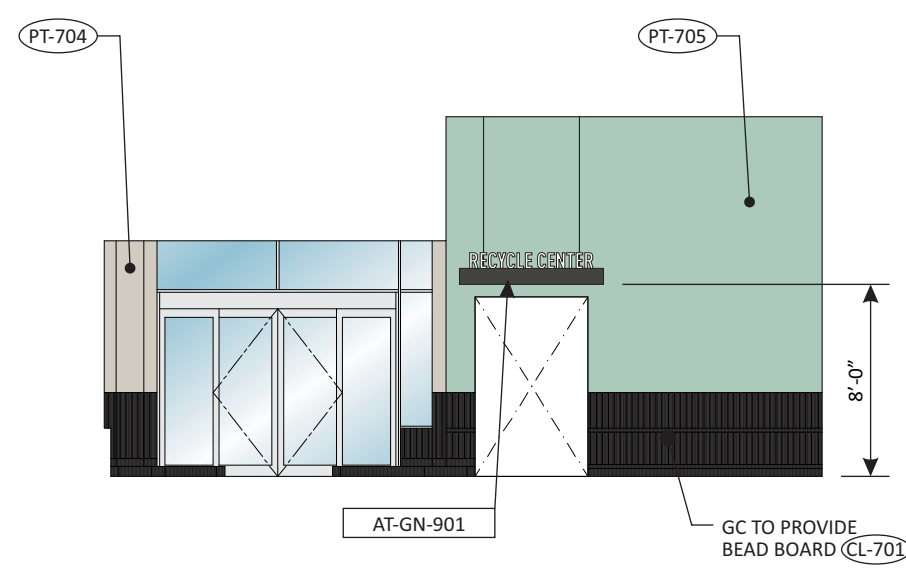


ELEVATION O
SCALE: 1/8" = 1'-0"

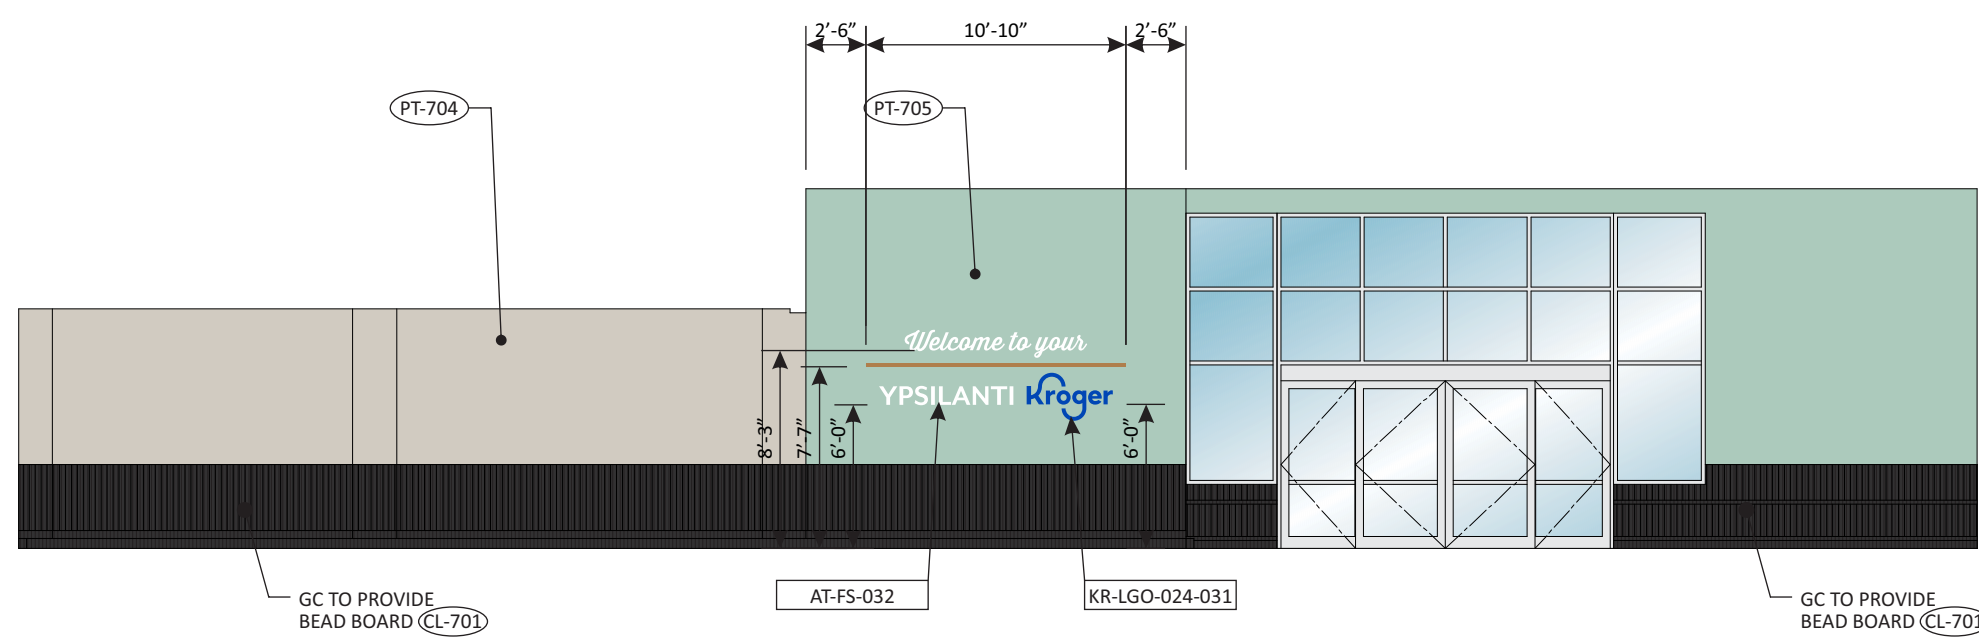


ELEVATION P
SCALE: 1/8" = 1'-0"

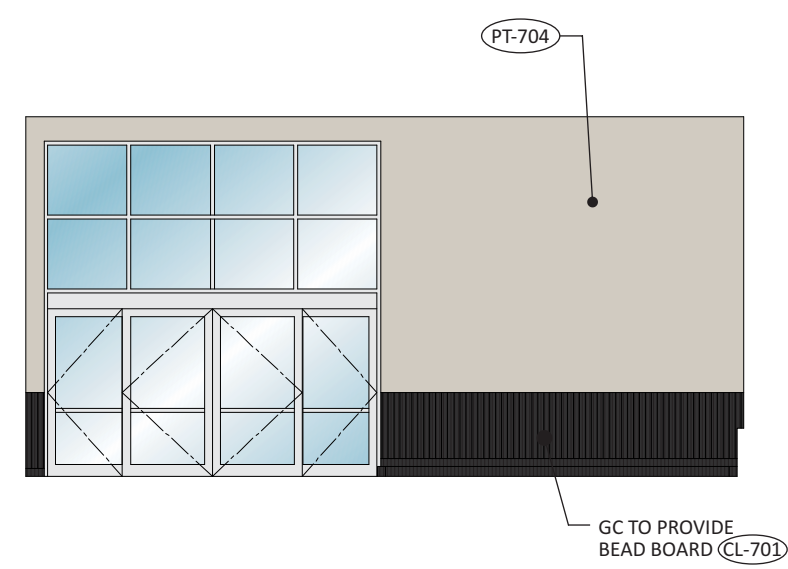


ELEVATION Q
SCALE: 1/8" = 1'-0"

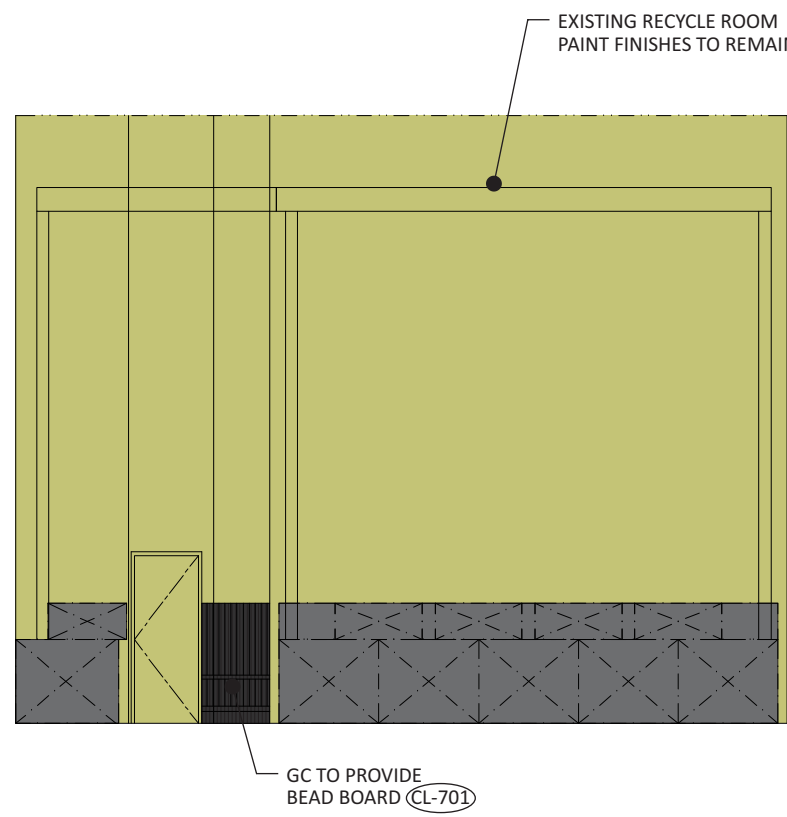


ELEVATION R
SCALE: 1/8" = 1'-0"

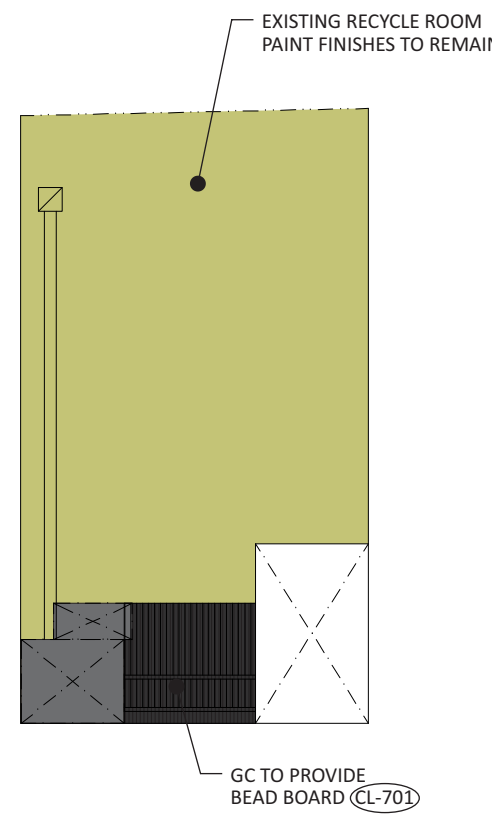


ELEVATION S
SCALE: 1/8" = 1'-0"

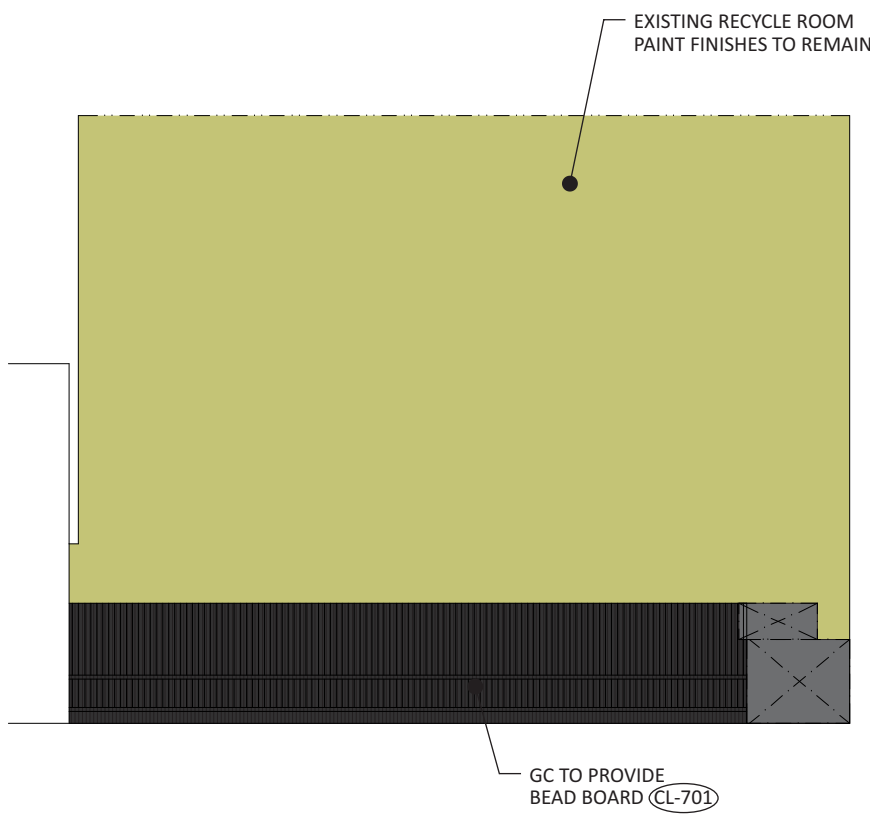


ELEVATION T
SCALE: 1/8" = 1'-0"

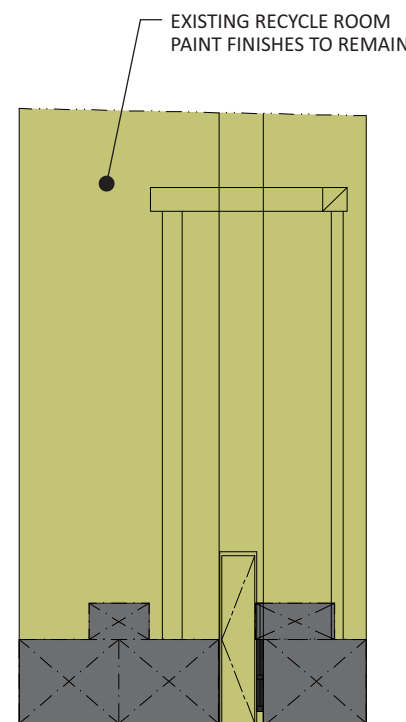

ELEVATION U
SCALE: 1/8" = 1'-0"

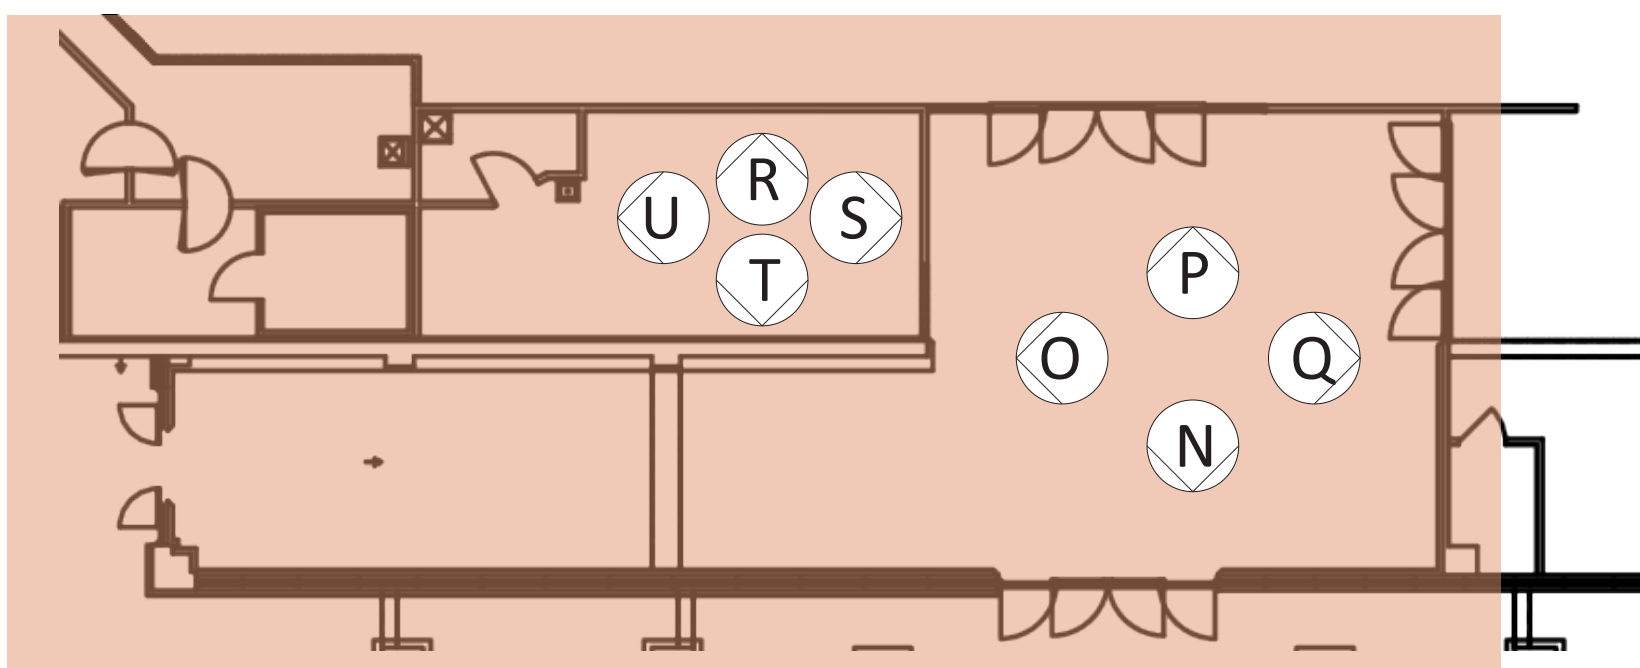

KEY PLAN- VESTIBULE

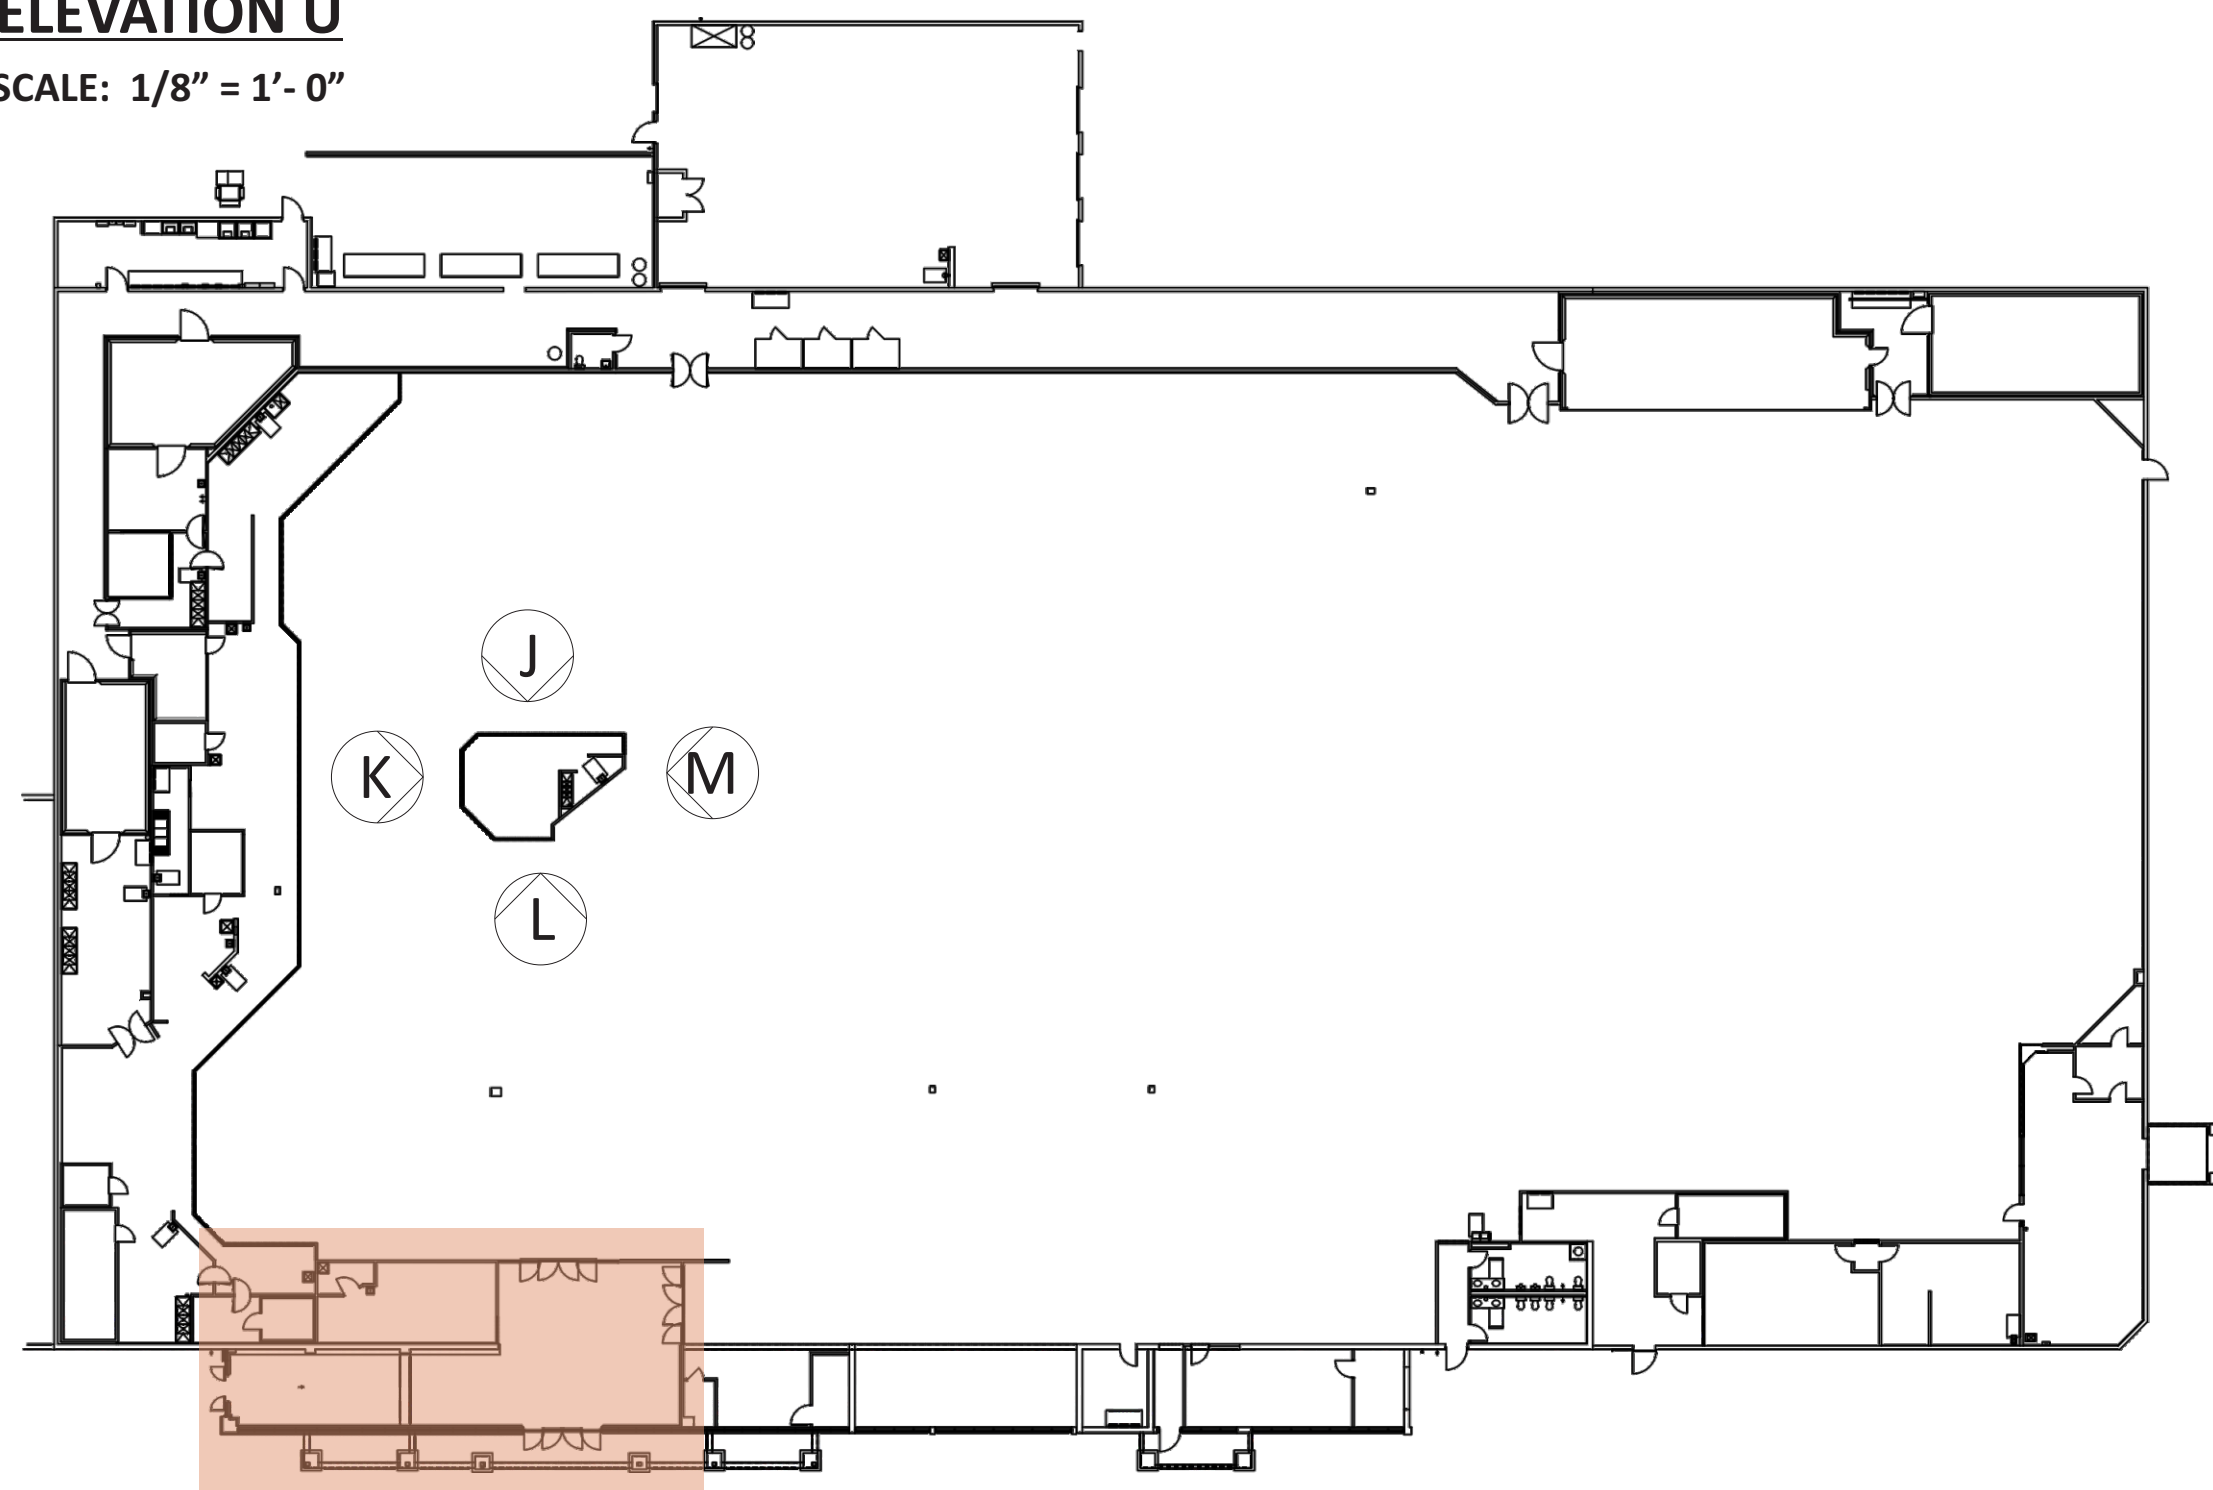

KEY PLAN

DIMENSION COLOR KEY			
	FINISH DIMENSIONS		
	DECOR DIMENSIONS		

NOTE: ALL DIMENSIONS SHOWN
ON ANGLES NOTE THE ACTUAL
DIMENSION AS IF SHOWN STRAIGHT